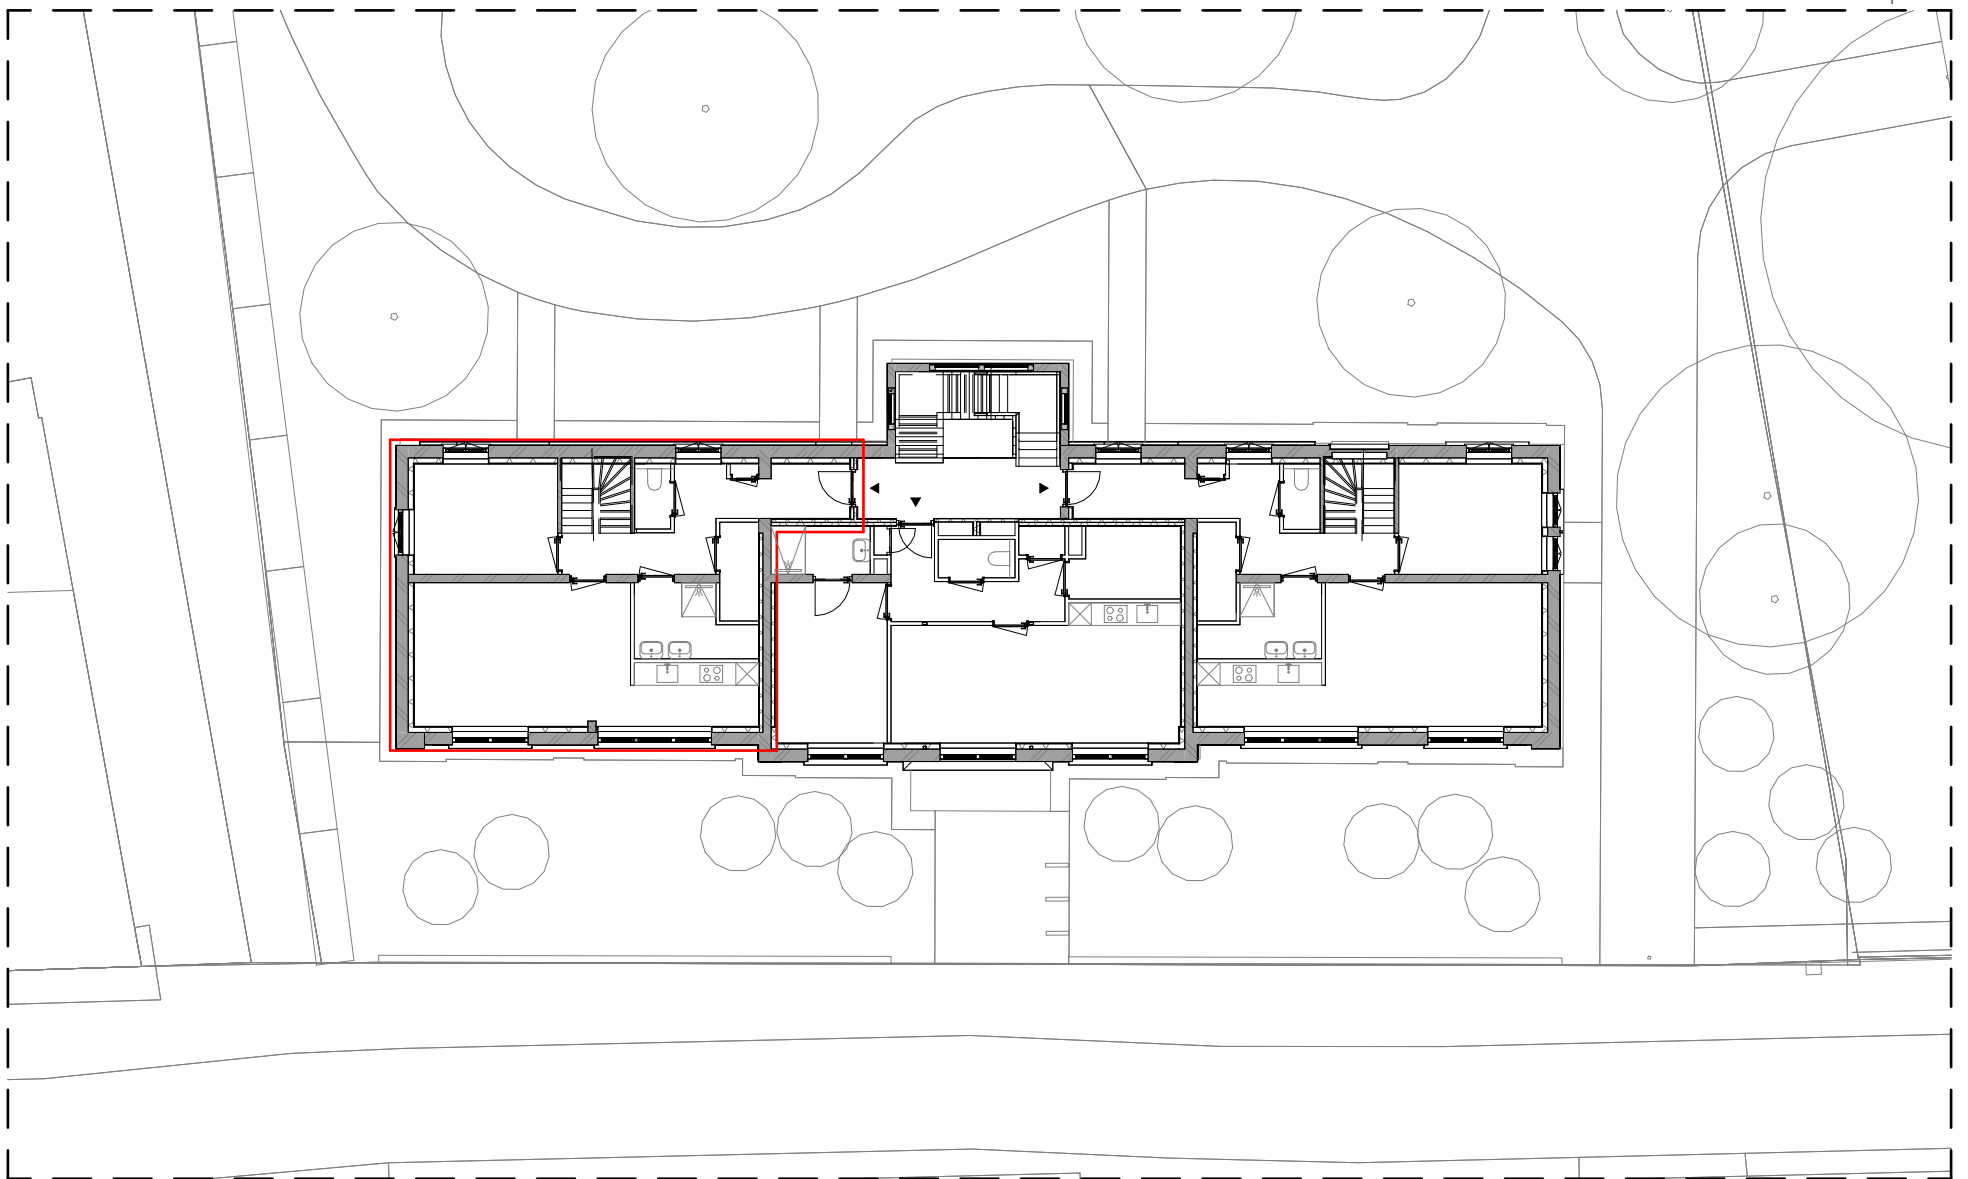
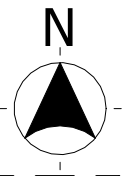
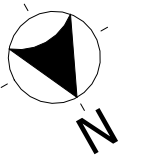




situatie
1 : 500



eerste verdieping
1 : 200



03-1(VK)situatie

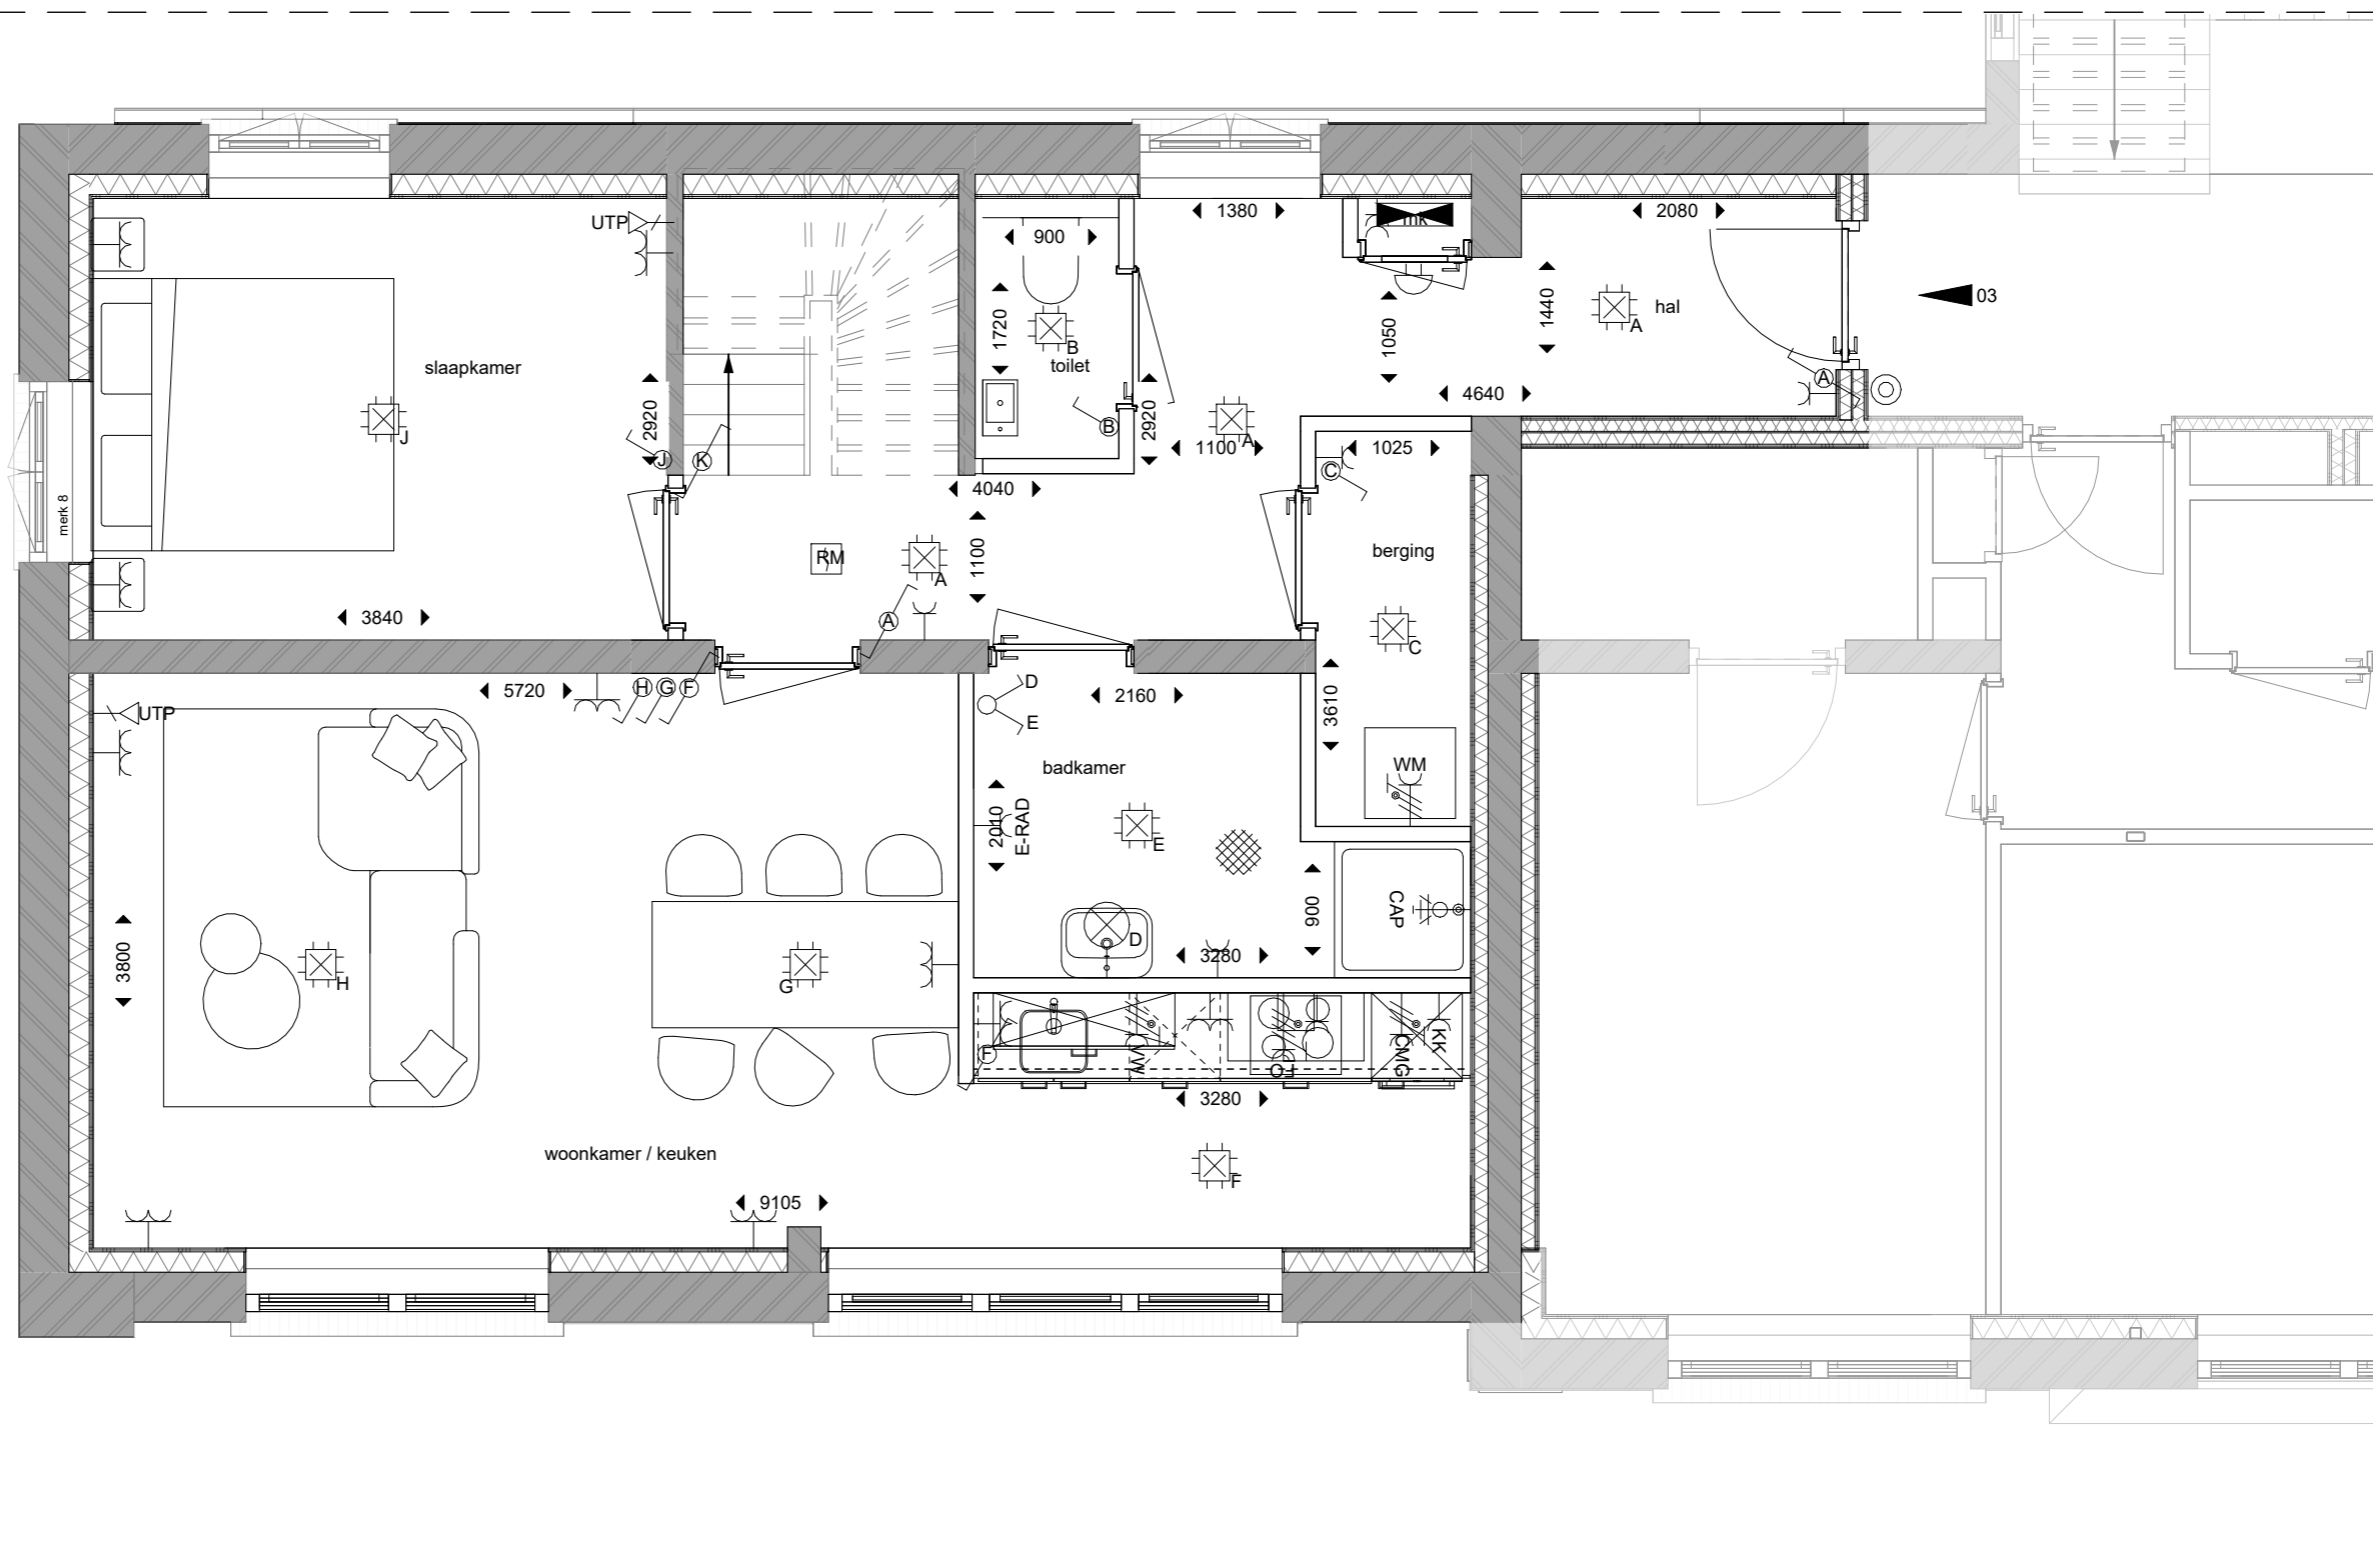
project: Molenstraat Helmond tek. sig.: Bouwnummer 3

datum: 24-01-2024 schaal: 1:500
wijziging: 31-07-2024 blad: A3

CONCEPT

Een ontwikkeling van:





03-2(VK)V1

project: Molenstraat Helmond tek. no. Bouwnummer 3

datum: 24-01-2024 schaal: 1 : 50

wijziging 31-07-2024 blad: A3

CONCEPT

Schaalstrook

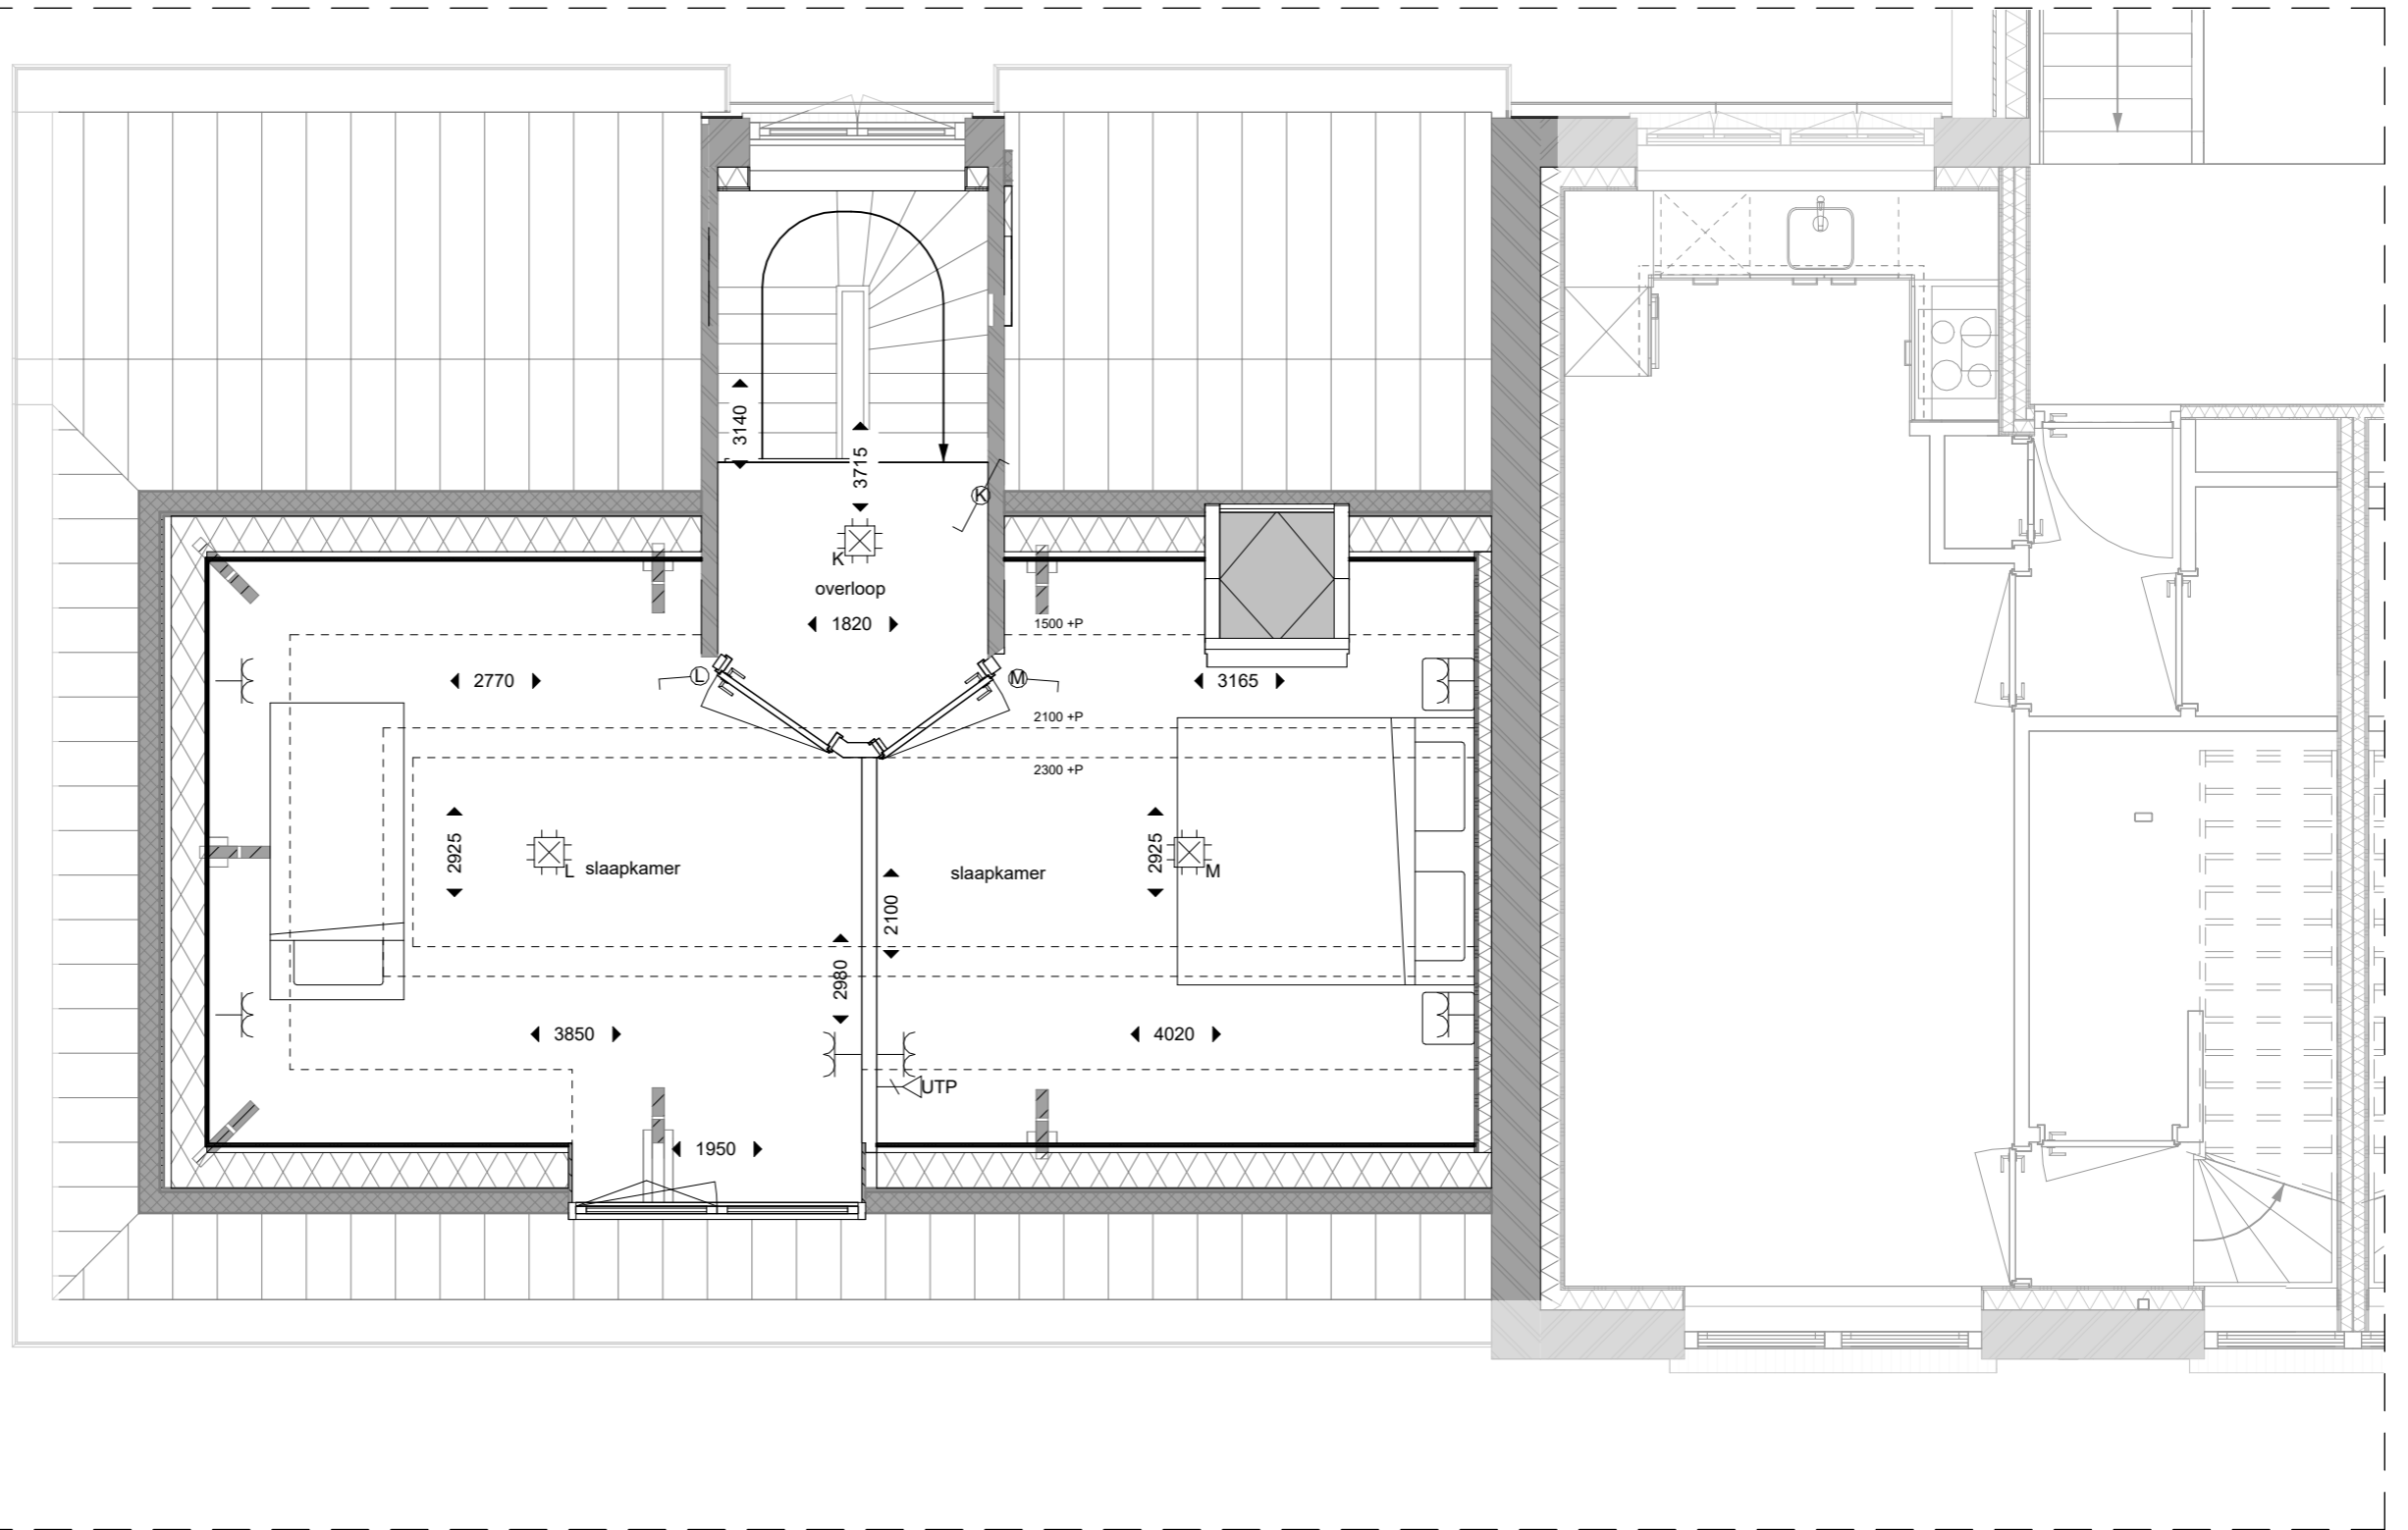


Let op!
 Alle maatvoering zijn circa maten en dienen in het werk gecontroleerd te worden.
 Alle plattegronden zijn doorsgesneden op 1m + bestaande vloer.
 Alle maatvoering is aangegeven op 1.5m + bestaande vloer



Een ontwikkeling van:





03-3(VK)V2

project: Molenstraat Helmond tek. no.: Bouwnummer 3

datum: 24-01-2024 schaal: 1 : 50

wijziging: 31-07-2024 blad: A3

CONCEPT

Schaalstrook

0m

5m

Let op!

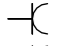
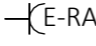

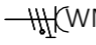


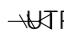

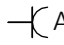

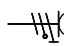

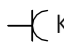
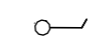
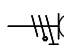
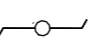
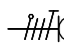

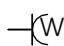


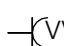

Alle maatvoering zijn circa maten en dienen in het werk gecontroleerd te worden.
 Alle plattegronden zijn doorgesneden op 1m + bestaande vloer.
 Alle maatvoering is aangegeven op 1.5m + bestaande vloer



Een ontwikkeling van:



ELEKTRISCHE INSTALLATIE

	wandcontactdoos 1-voudig		E-RAD wandcontactdoos 1-voudig elektrische radiator
	wandcontactdoos 2-voudig		WWM wandcontactdoos 1-voudig tbv wasmachine
	opbouw dubbele wandcontactdoos t.p.v. meterkast		TH thermostaat
	data aansluiting RJ45 met CAT-6 bedrading		RM rookmelder
	AK wandcontactdoos 1-voudig t.b.v. afzuigkap		centraal doos / plafondlichtpunt
	CM wandcontactdoos 1-voudig t.b.v. combimagnetron		wandlichtpunt
	KK wandcontactdoos 1-voudig koelkast		enkele lichtschakelaar, hoogte 105 cm
	VW wandcontactdoos 1-voudig aparte groep tbv vaatwasser		wisselschakelaar (op 2 plaatsen bedienbaar), hoogte 105 cm
	FO wandcontactdoos perilex tbv inductie kookplaat		beldrukker
	WP wandcontactdoos 1-voudig 3,7 kW na-verwarmer/boiler luchtwarmtepomp		schel deurbel
	WTW wandcontactdoos 1-voudig t.b.v. WTW ventilatieunit		centraal aardpunt badkamer
	VV wandcontactdoos vloerverwarmingsverdeler		meterkast symbool

BOUWKUNDIG

	hout
	gipsplaat
	isolatie
	kalkzandsteen
	niet dragende binnenwand

- * Indeling technische berging en posities/aantallen ventilatie ventielen zijn indicatief en worden in een later stadium definitief bepaald door de installateur(s)
- * voorzieningen keuken/badkamer conform 0-tekening keuken/badkamer!
- * het is mogelijk dat niet alle symbolen van toepassing zijn op uw woning
- * maatvoering sanitaire ruimtes is exclusief tegel afwerking
- * alle maatvoering is indicatief, hieraan kunnen geen rechten worden ontleend!

03-4(VK)legenda

project: Molenstraat Helmond tek. no.: Bouwnummer3

datum: 24-01-2024 schaal: 1 : 50

wijziging: 31-07-2024 blad: A3

CONCEPT

Een ontwikkeling van: