




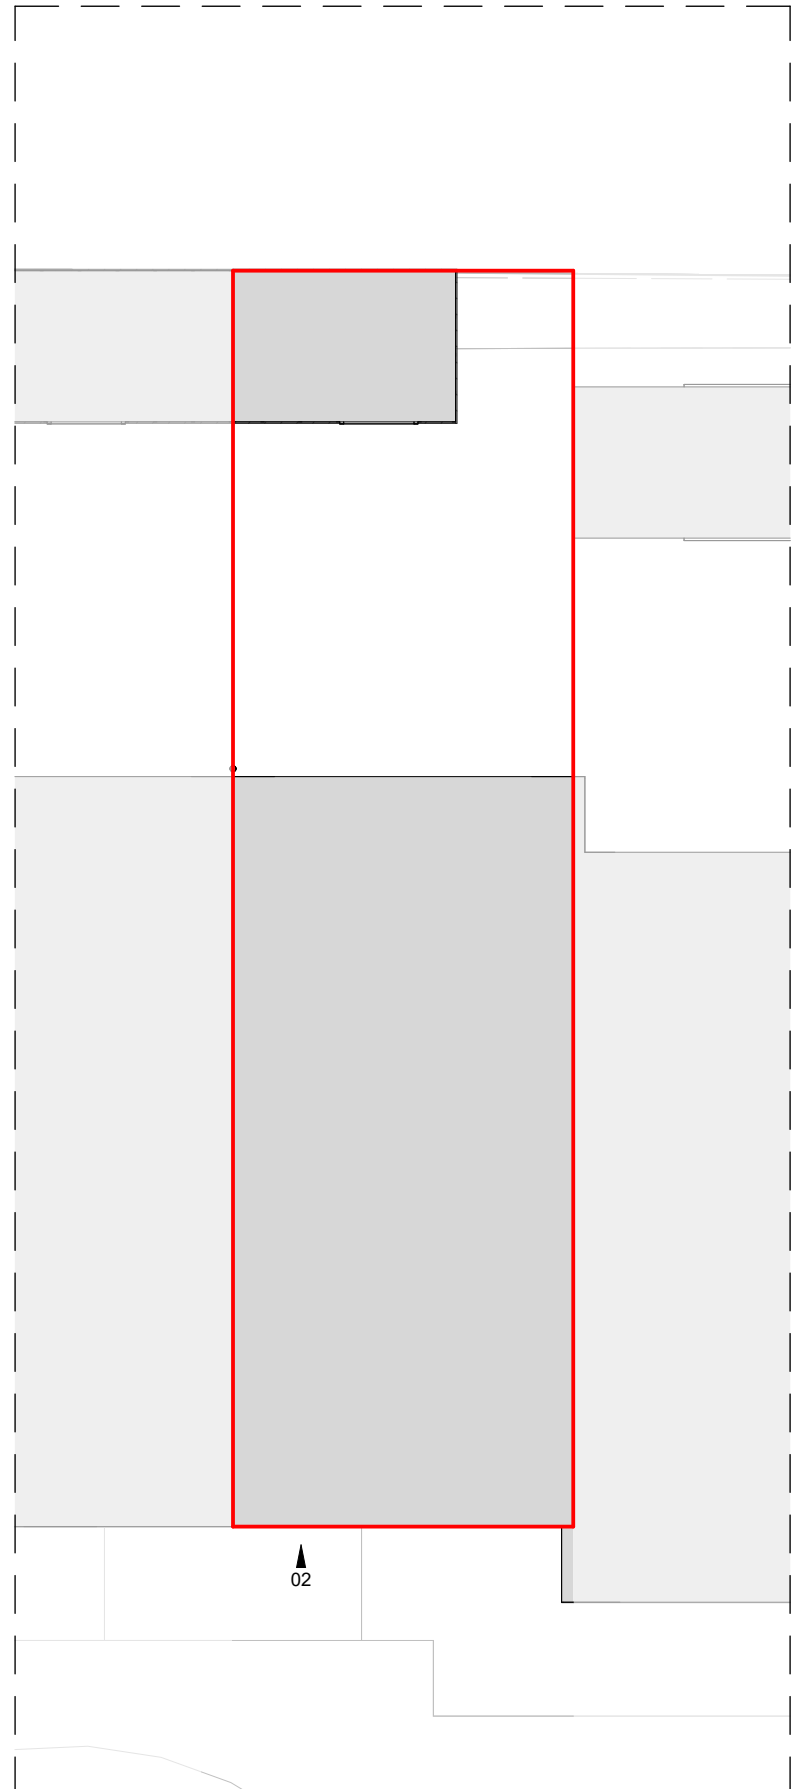

situatie BNR 2
1 : 1000

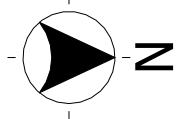

situatie kavel
1 : 100

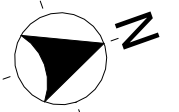


02-1(VK)situatie

project:	grondgebonden woningen	tekening:	Bouwnummer 2
	Molenstraat Helmond		
datum:	02-12-2024	schaal:	1:1000
			1:100
wijziging:		blad:	1/7

Oppervlaktes:
 Kavel oppervlak: 74.8 m²
 Gebruiksoppervlak: 77.3 m²

Een ontwikkeling van:



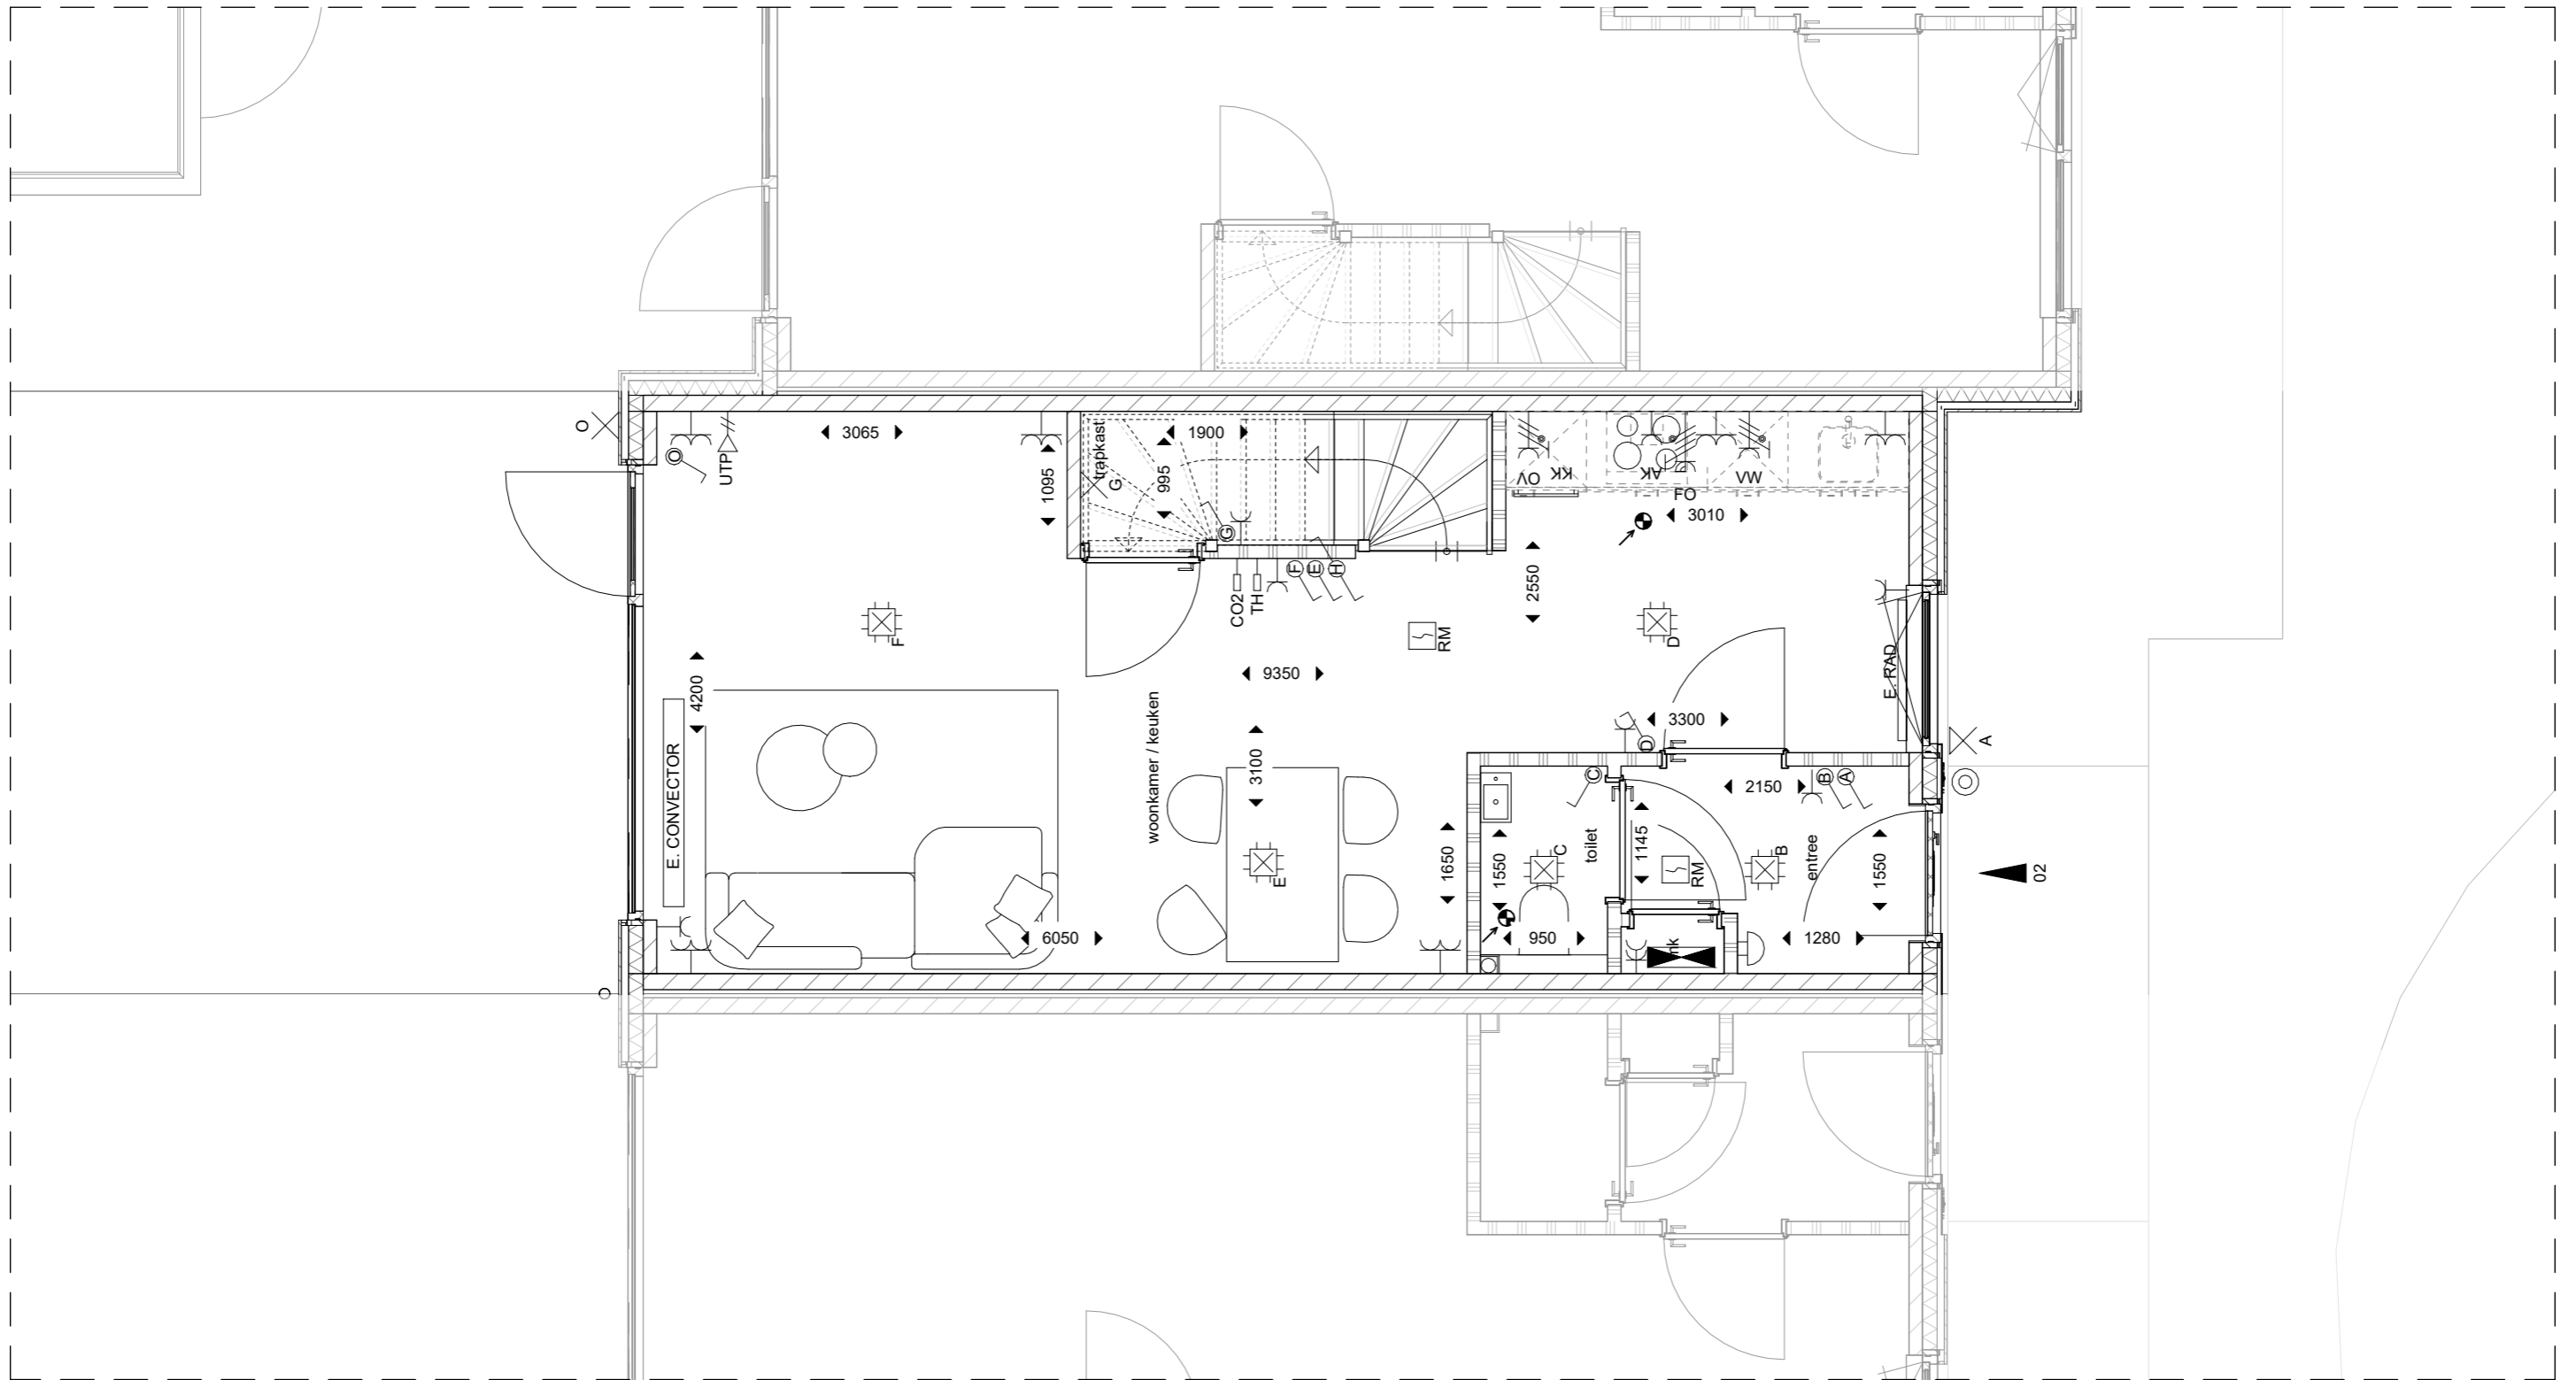

02-2(VK)BG

project: grondgebonden woningen
Molenstraat Helmond

datum: 02-12-2024

wijziging:

tekening: Bouwnummer 2

schaal: 1 : 50

blad: 2/7

Schaalstrook


0m

5m



Een ontwikkeling van:



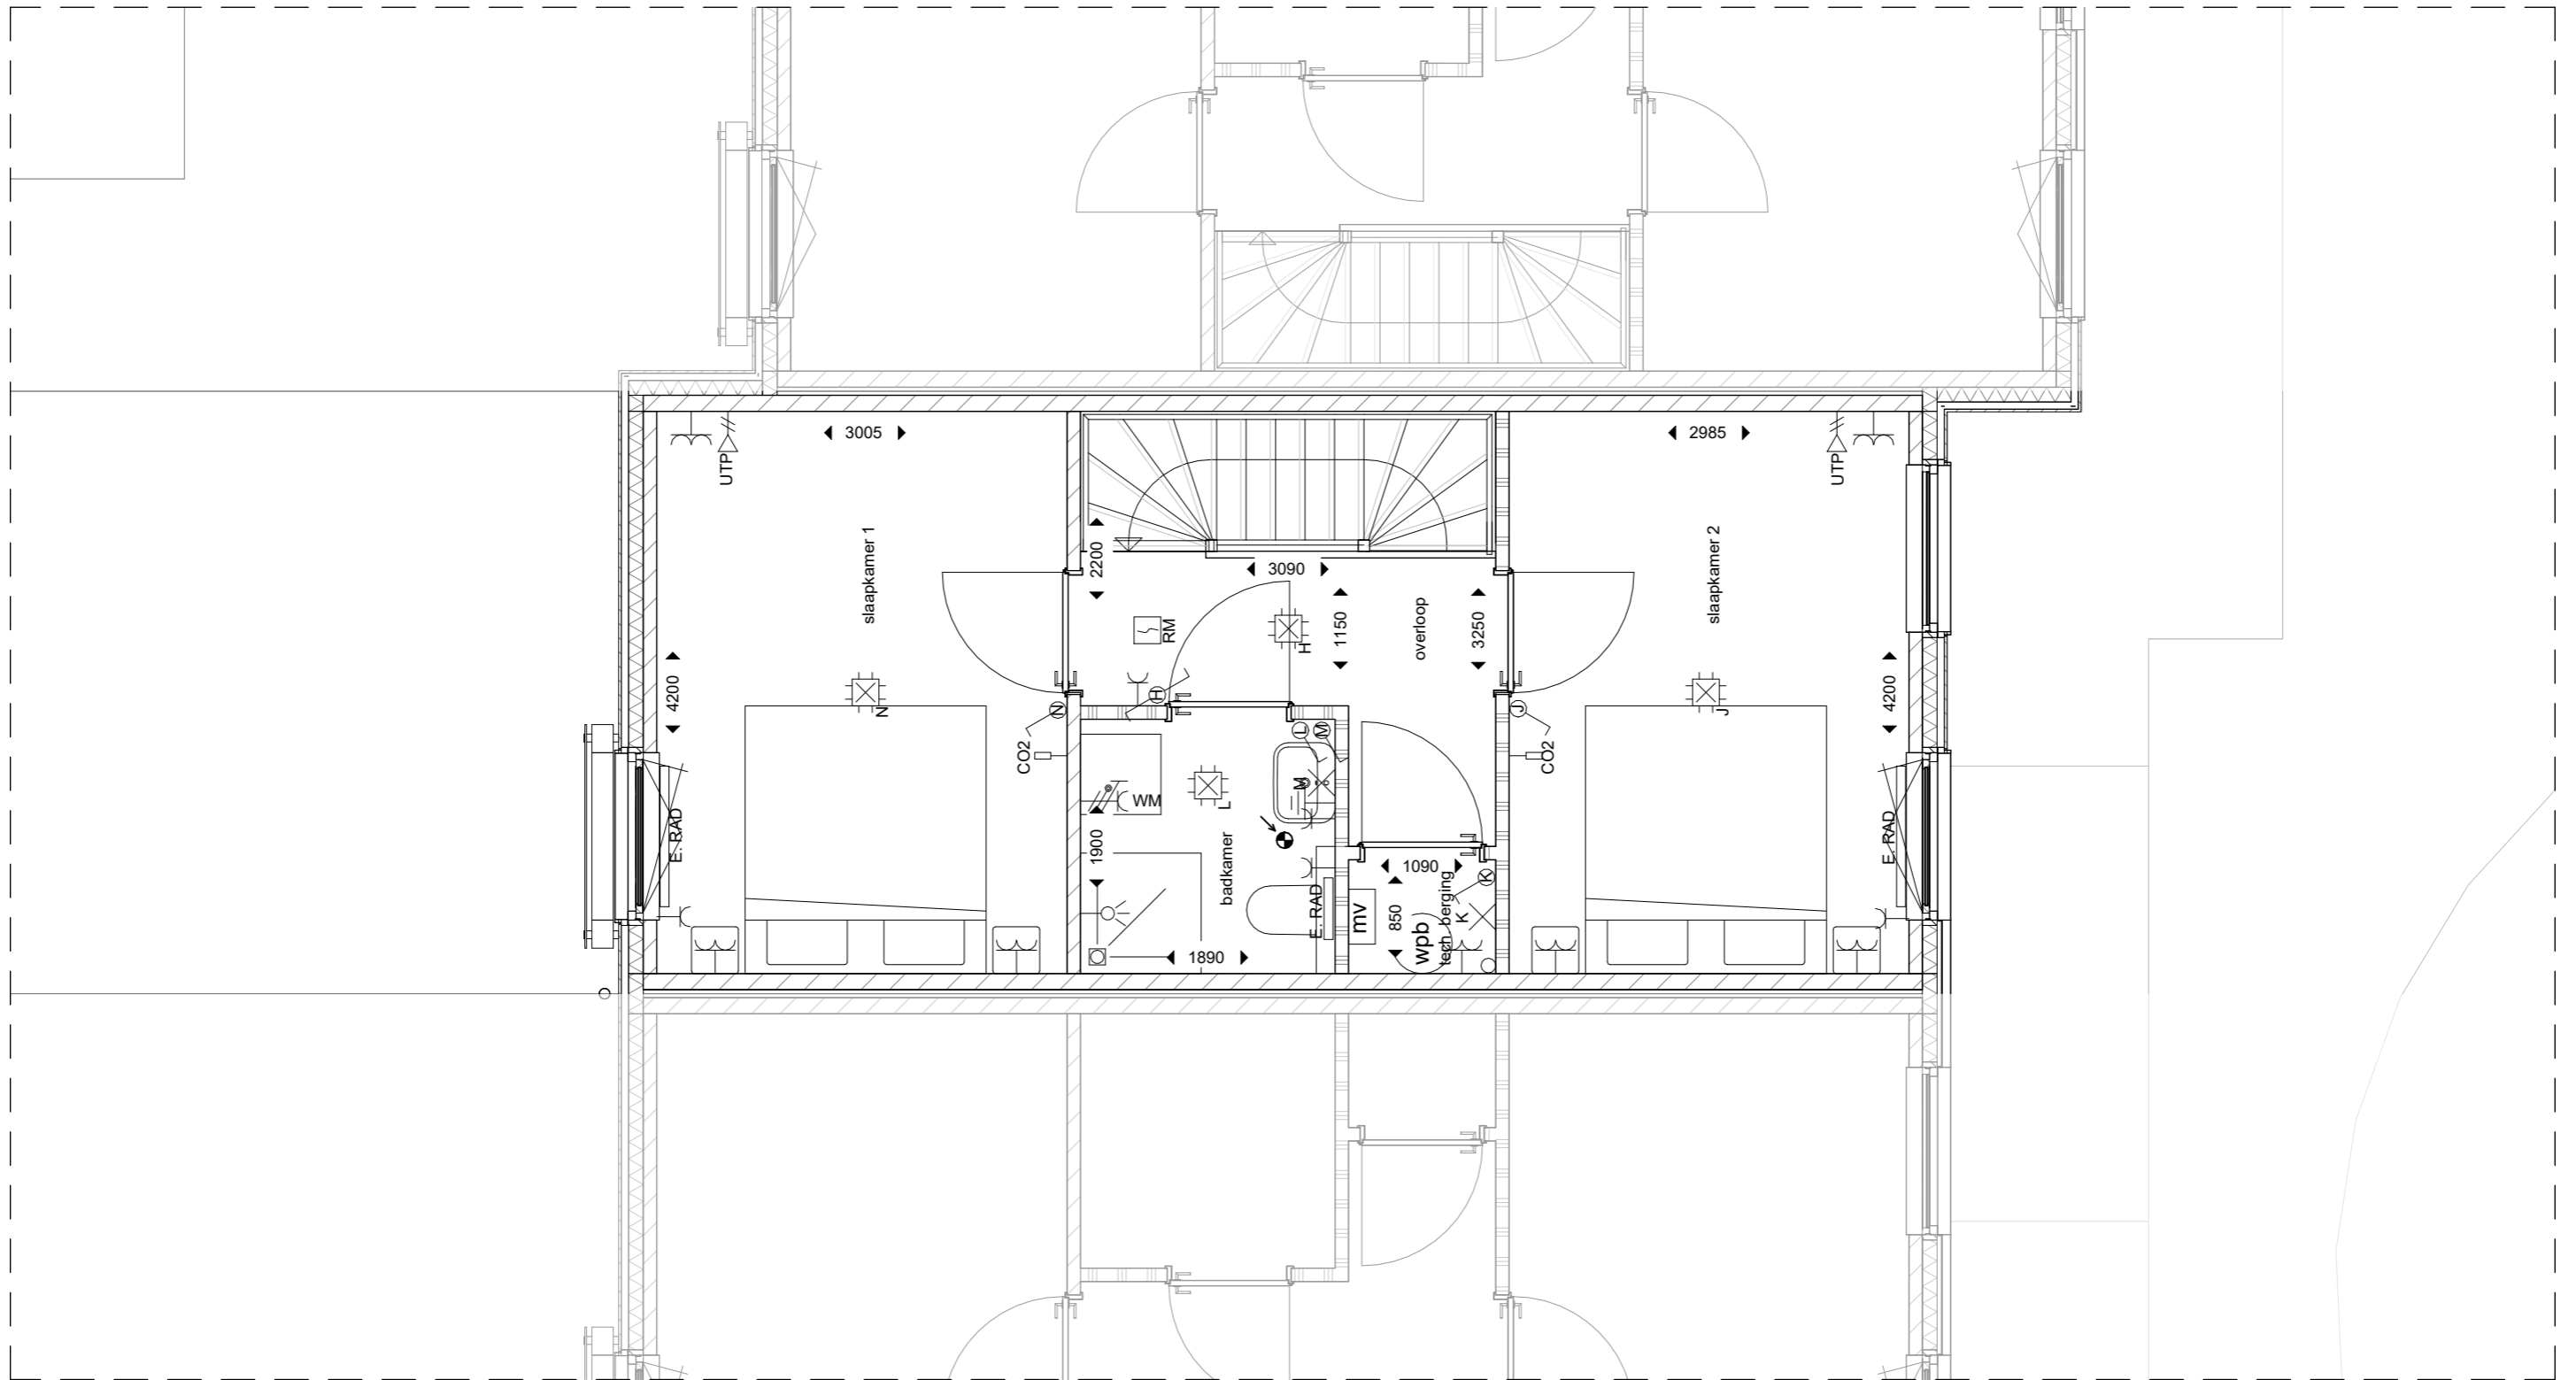

02-3(VK)V1

project: grondgebonden woningen
Molenstraat Helmond

datum: 02-12-2024

wijziging:

tekening: Bouwnummer 2

schaal: 1 : 50

blad: 3/7

Schaalstrook


0m

5m



Een ontwikkeling van:



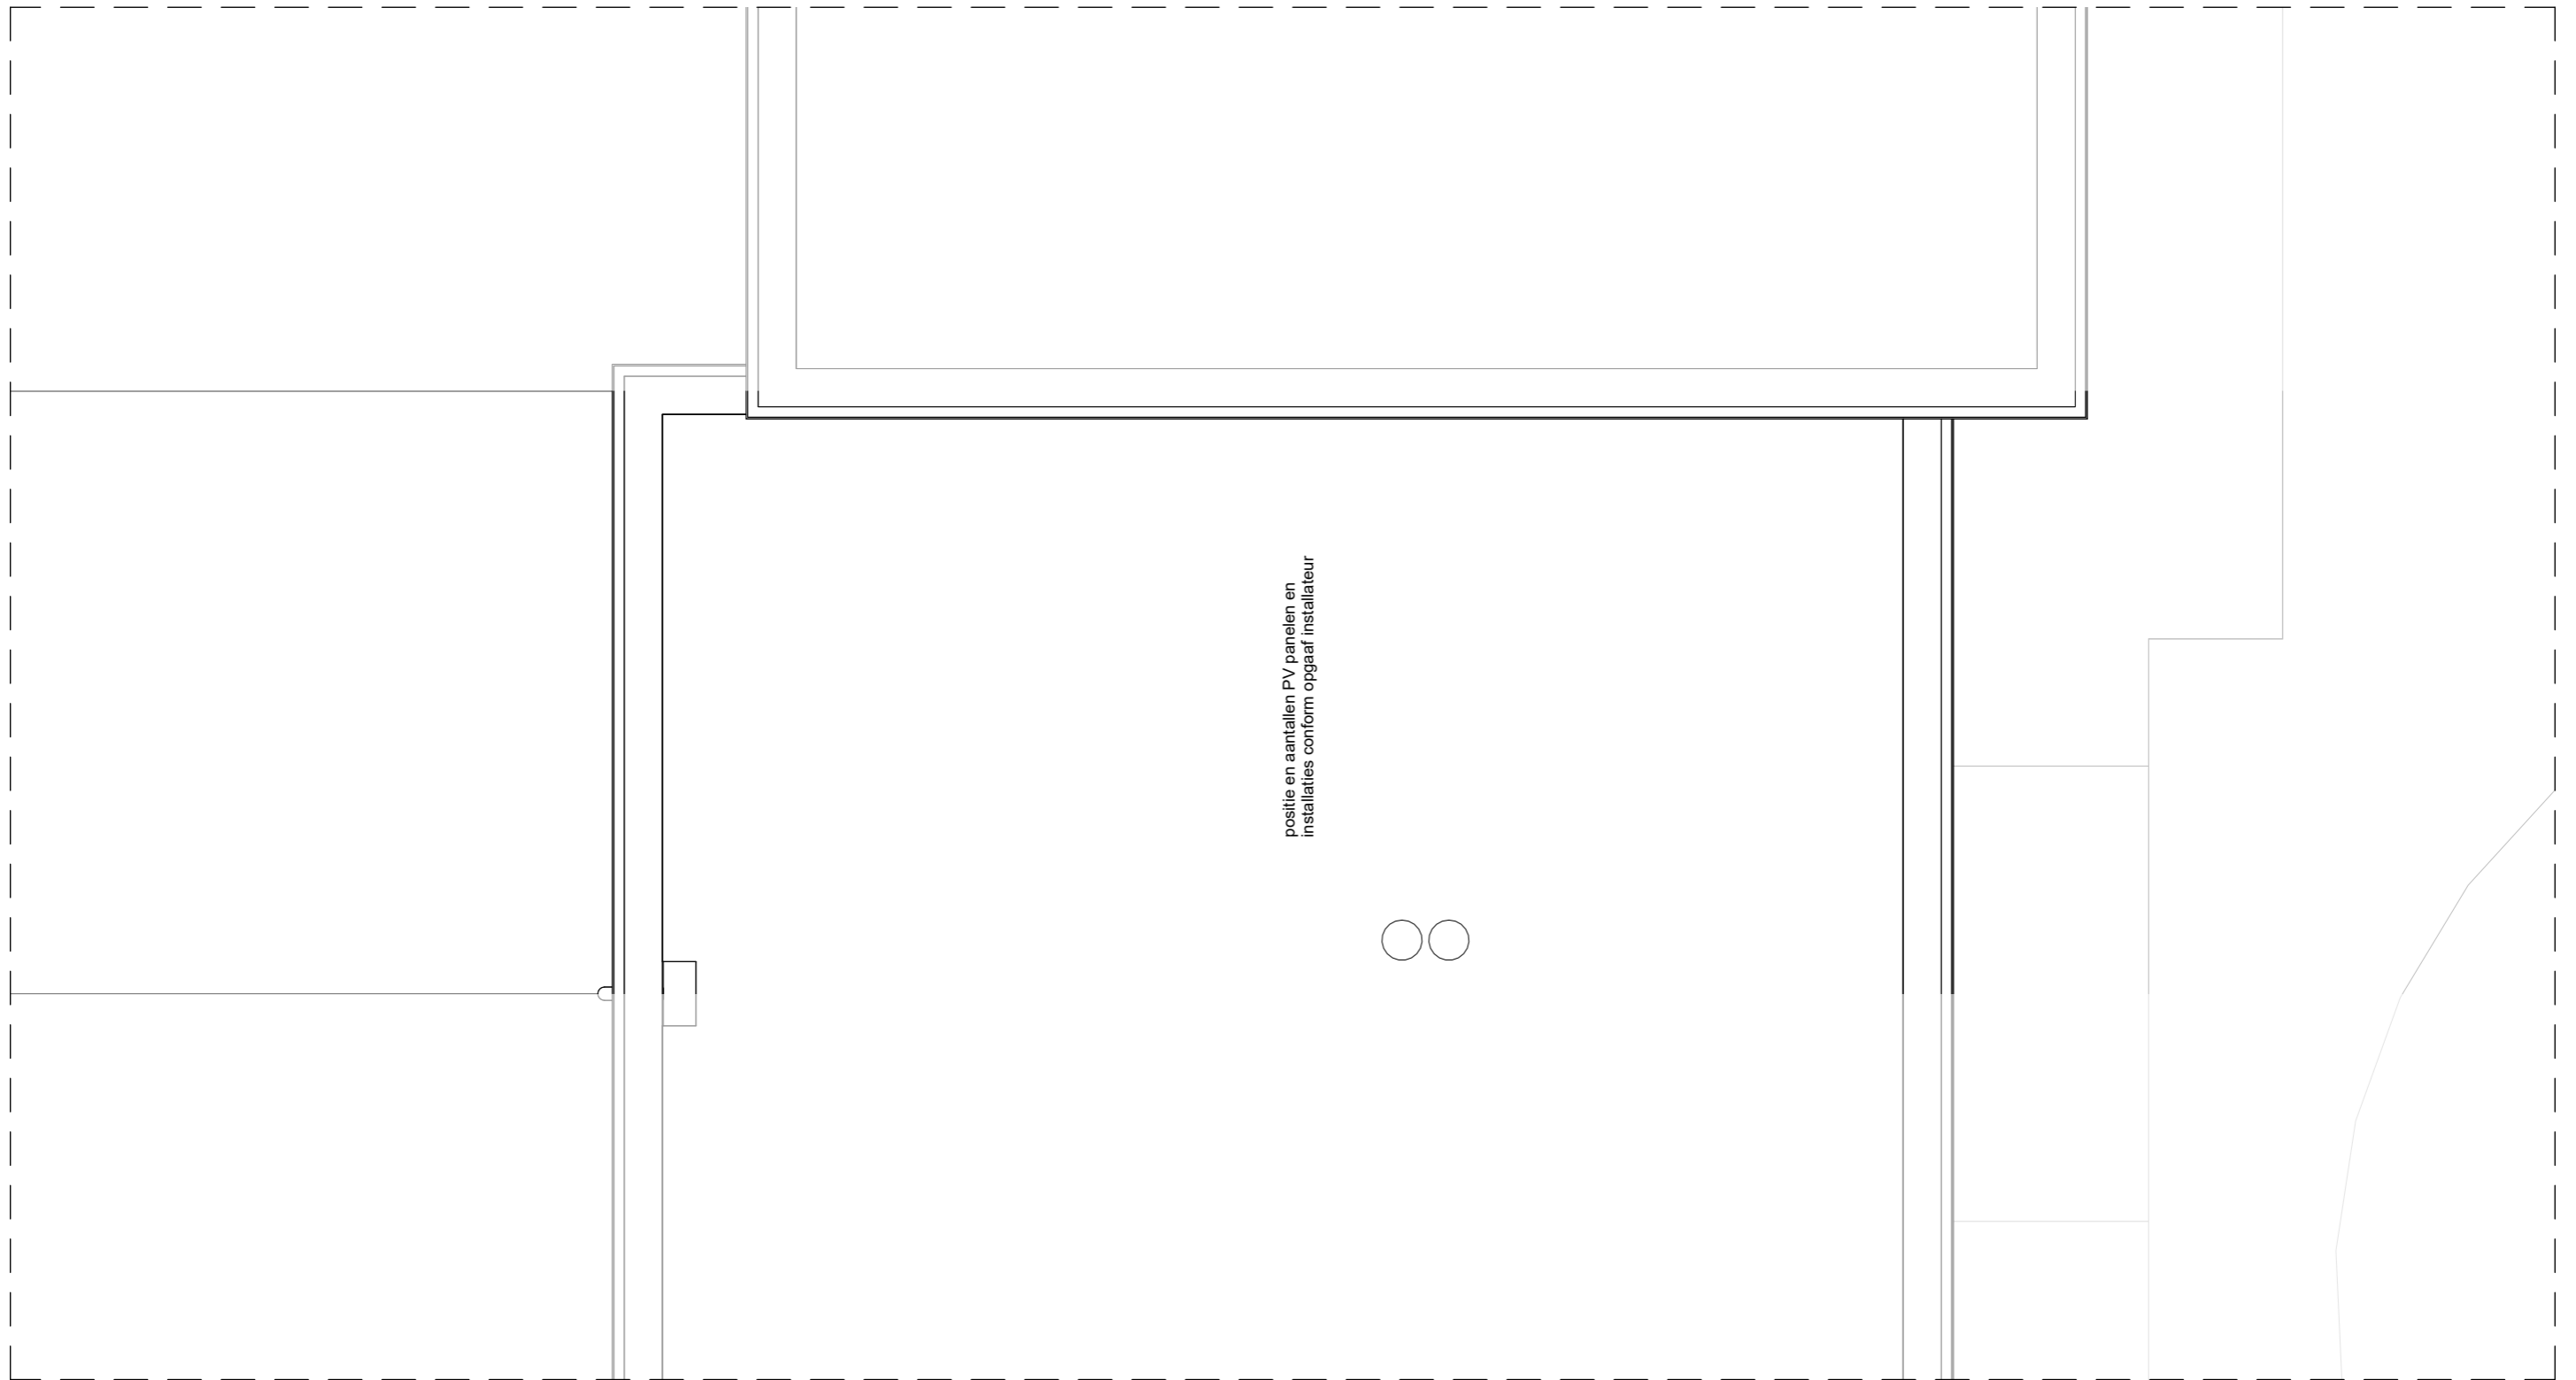

02-4(VK)dak

project: grondgebonden woningen
Molenstraat Helmond

datum: 02-12-2024

wijziging:

tekening: Bouwnummer 2

schaal: 1 : 50

blad: 4/7

Schaalstrook


0m

5m




Een ontwikkeling van:



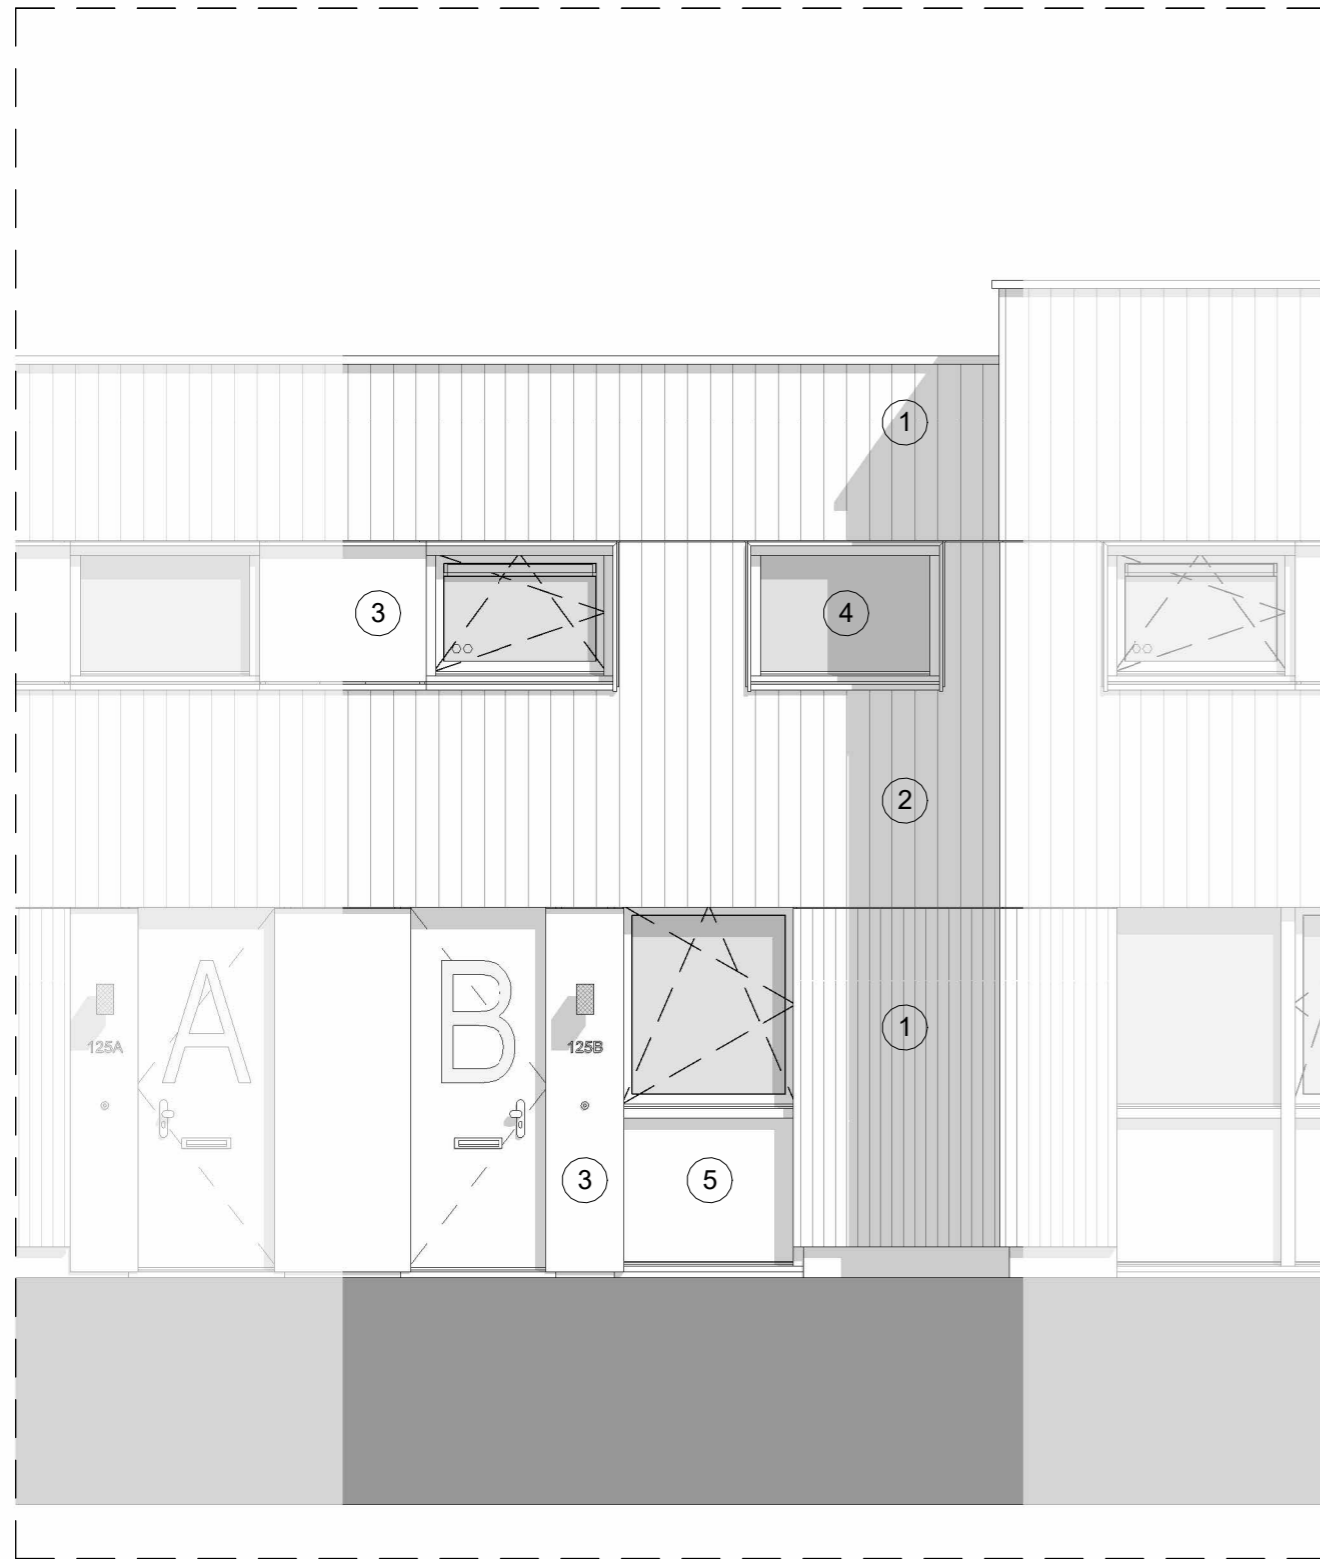

voorgevel

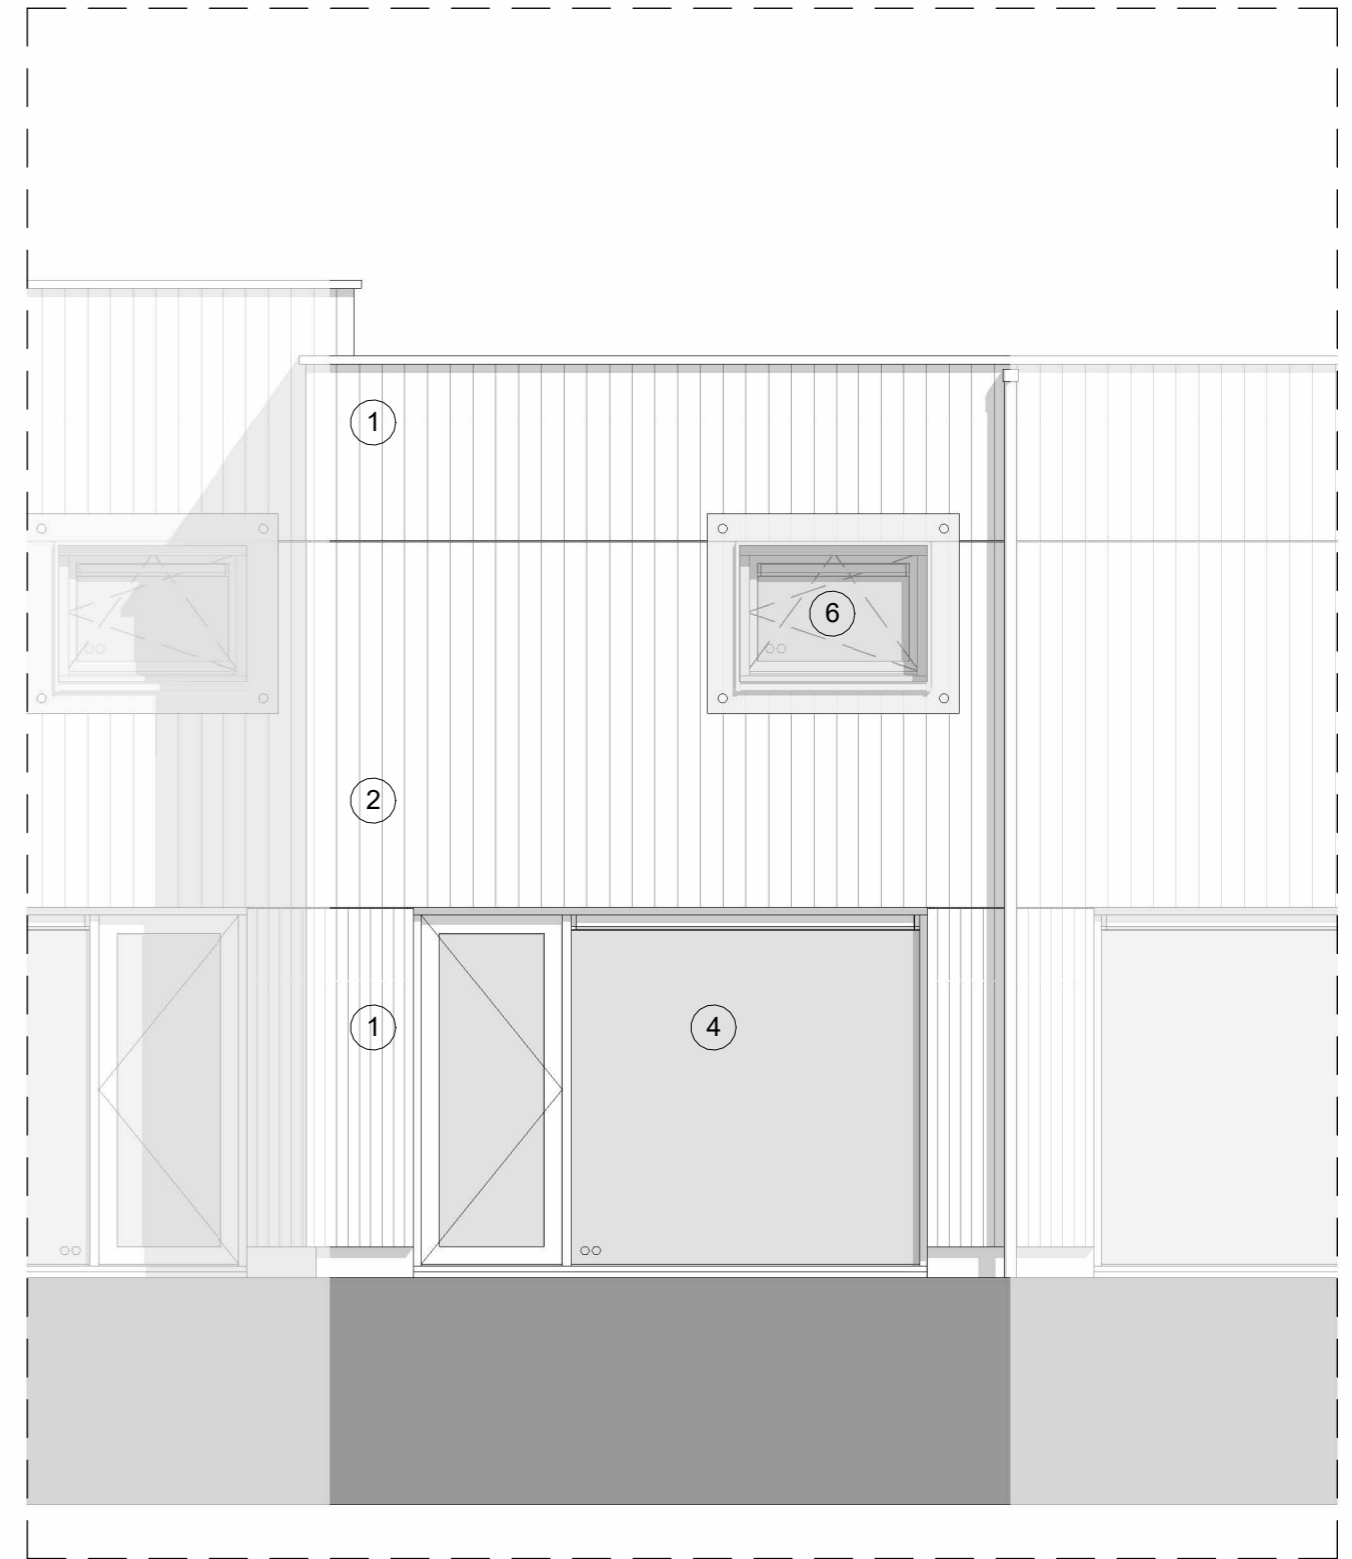

achtergevel

02-5(VK)gevels

project: grondgebonden woningen
Molenstraat Helmond

tekening: Bouwnummer 2

datum: 02-12-2024

schaal: 1 : 50

wijziging:

blad: 5/7

- ① thermisch gemodificeerd voorvergrijsd vuren, blokprofiel 18x134 mm v.v. extra groef in het midden
- ② thermisch gemodificeerd voorvergrijsd vuren, blokprofiel 18x134 mm
- ③ multipaint beplating kleur RAL6003 olijfgroen
- ④ houten kozijnen, mat geschilderd kleur RAL6003 olijfgroen
- ⑤ houten kozijnen, mat geschilderd kleur RAL6003 olijfgroen v.v. dicht multipaint paneel in kleur kozijn
- ⑥ Silent Air gevelschem type SAG-10B-40, kleur RAL6003 olijfgroen


Schaalstrook

0m

5m

Een ontwikkeling van:

2R
projectontwikkeling

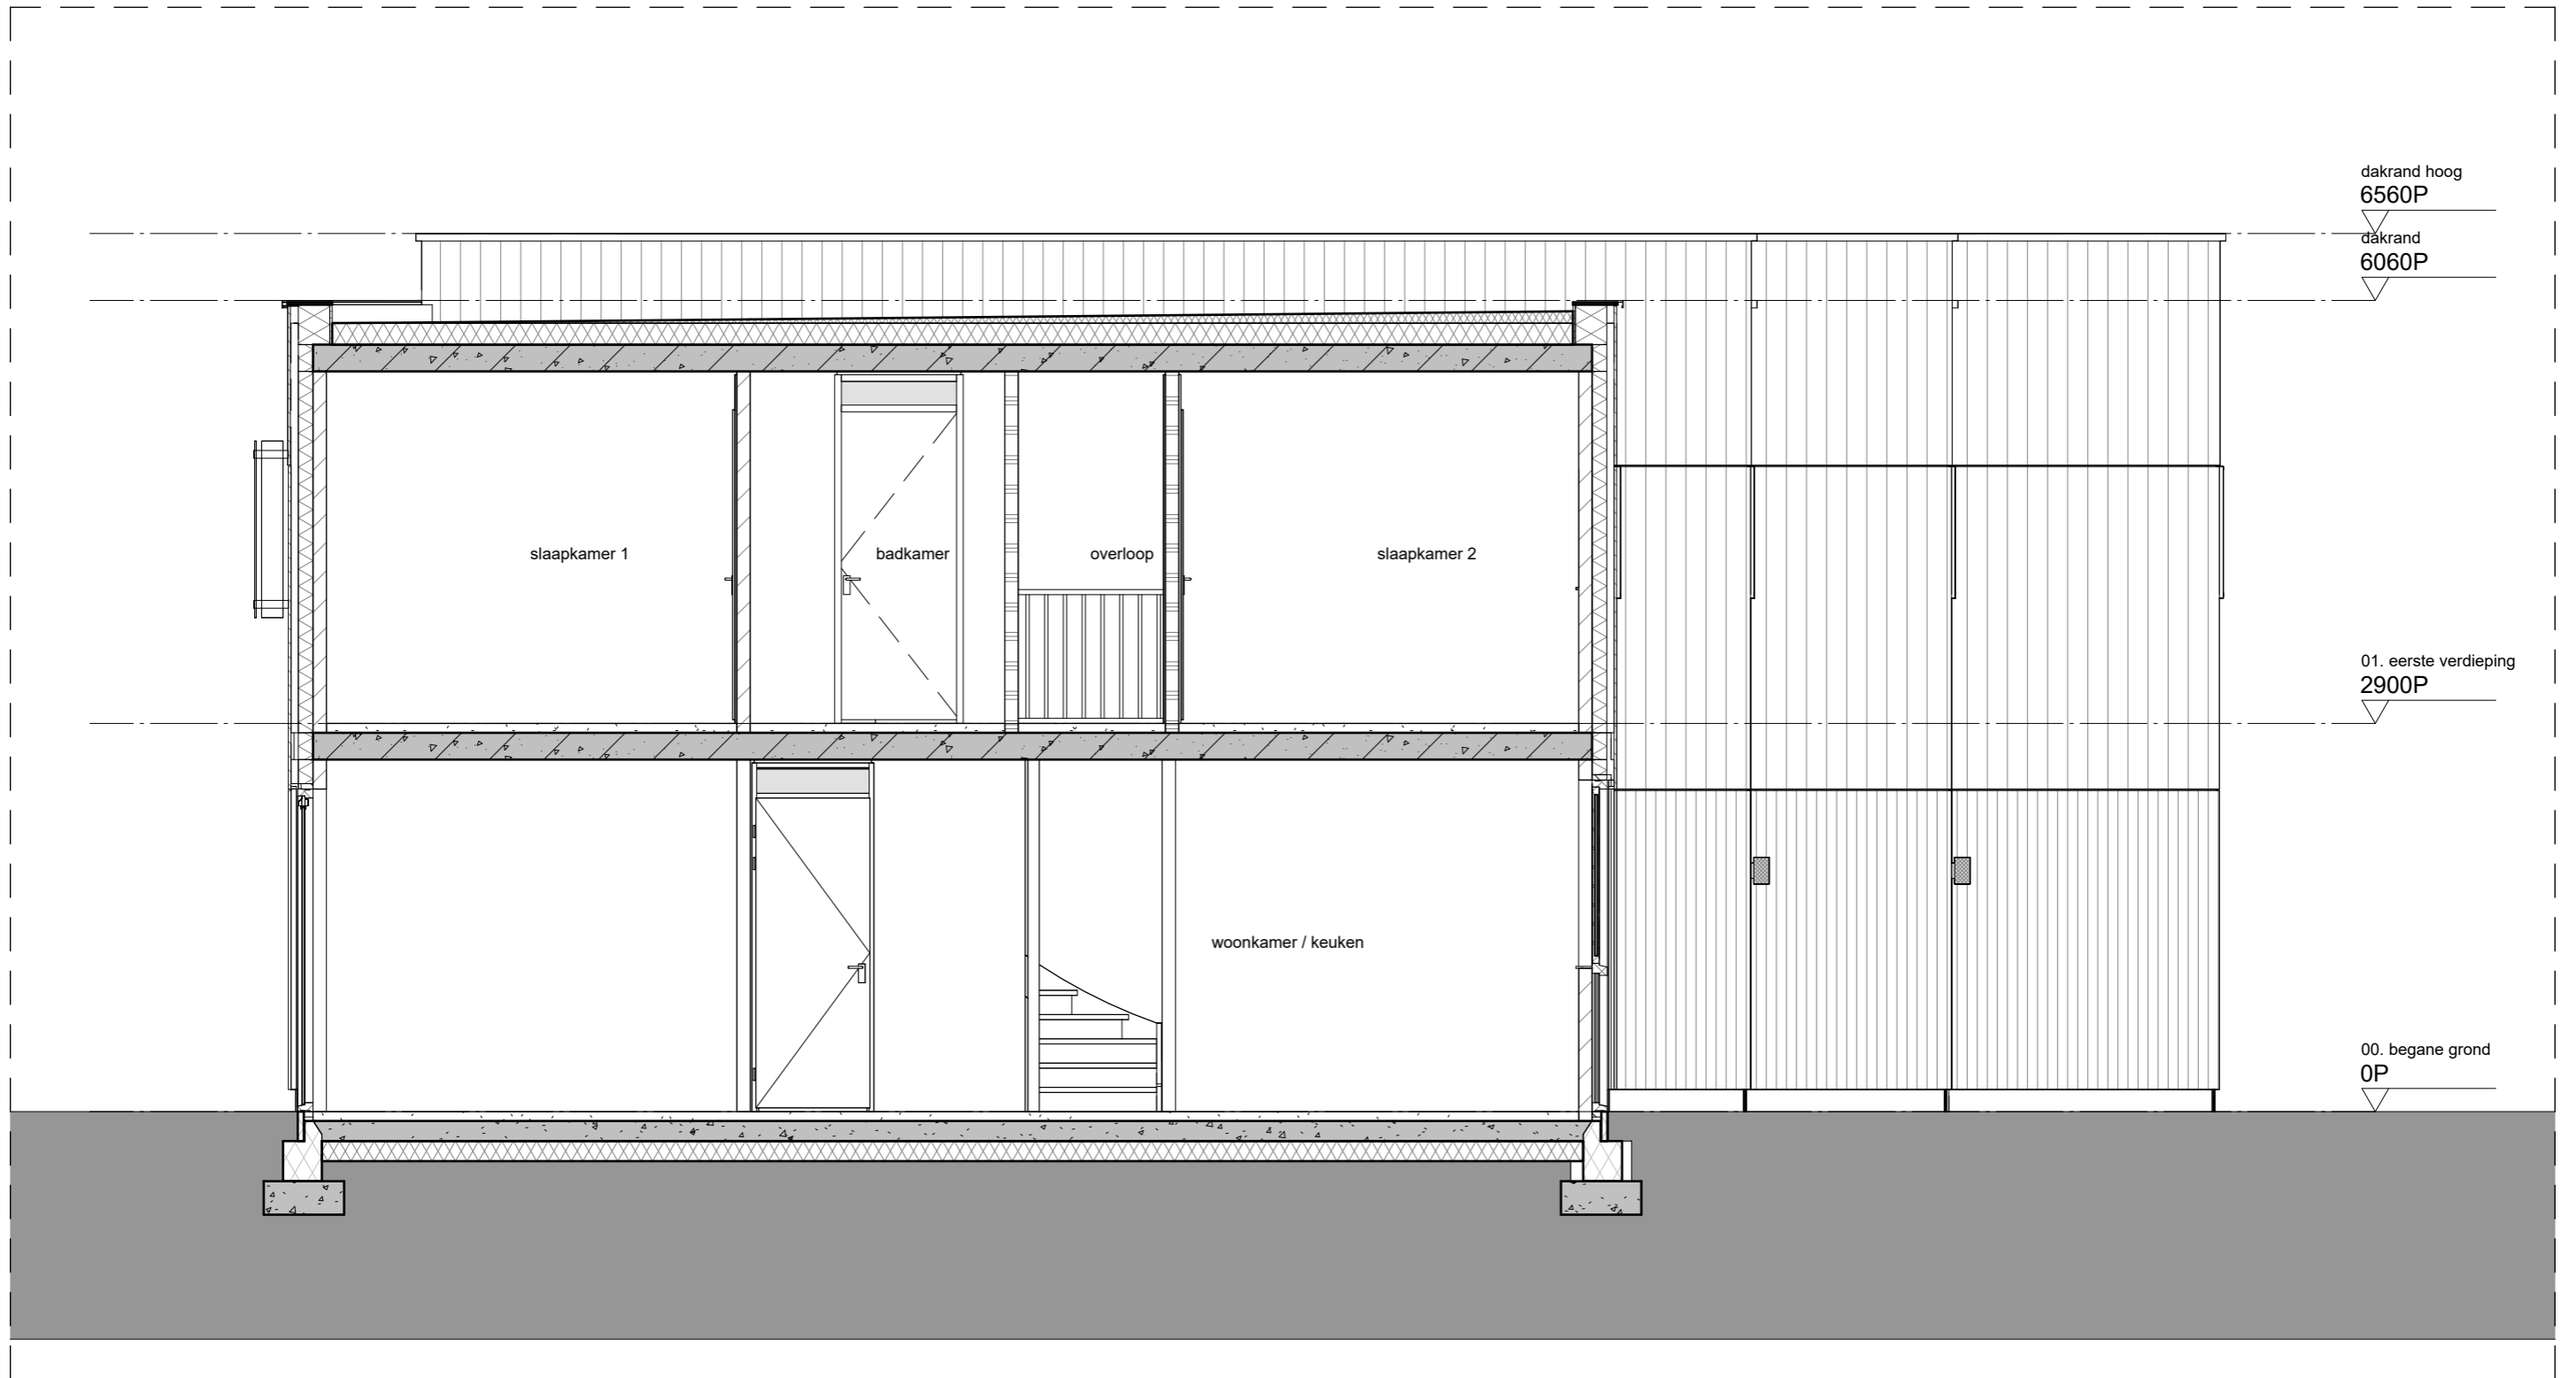

02-6(VK)snede

project: grondgebonden woningen
Molenstraat Helmond

tekening: Bouwnummer 2

datum: 02-12-2024

schaal: 1 : 50

wijziging:

blad: 6/7

Schaalstrook

0m

5m

Een ontwikkeling van:



ELEKTRISCHE INSTALLATIE

	wandcontactdoos 1-voudig
	wandcontactdoos 2-voudig
	opbouw dubbele wandcontactdoos t.p.v. meterkast
	data aansluiting RJ45 met CAT-6 bedrading
	wandcontactdoos 1-voudig t.b.v. afzuigkap
	wandcontactdoos 1-voudig t.b.v. combimagnetron
	wandcontactdoos 1-voudig koelkast
	wandcontactdoos 1-voudig aparte groep tbv vaatwasser
	wandcontactdoos perilex tbv inductie kookplaat
	wandcontactdoos 1-voudig 3,7 kW na-verwarmer/boiler luchtwarmtepomp
	wandcontactdoos 1-voudig t.b.v. WTW ventilatieunit
	wandcontactdoos vloerverwarmingsverdeler

	E-RAD wandcontactdoos 1-voudig elektrische radiator
	WM wandcontactdoos 1-voudig tbv wasmachine
	TH thermostaat
	CO2 CO2 sensor
	RM rookmelder
	centraal doos / plafondlichtpunt
	wandlichtpunt
	enkele lichtsakelaar, hoogte 105 cm
	wisselsakelaar (op 2 plaatsen bedienbaar), hoogte 105 cm
	beldrukker
	schel deurbel
	centraal aardpunt badkamer
	meterkast symbool

WERKTUIGBOUWKUNDIGE INSTALLATIE

	mv DucoBox Focus
	wpb warmtepomp boiler
	E.RAD elektrische paneelradiator
	E.CONVECTOR elektrische convector
	hemelwaterafvoer
	afzuigventiel mechanische ventilatie

BOUWKUNDIG

	gevelbekleding - hout
	gevelbekleding - plaatmateriaal
	isolatie
	kalkzandsteen
	niet dragende binnenwand
	prefab beton
	BK buitenkraan

- De exacte plaats en afmeting van aansluitpunten, opstelruimte van technische installaties, MV-ventielen, radiatoren, schachten, dakuitmondungen e.d. zijn indicatief op de tekeningen weergegeven en worden door de installateurs nader bepaald;
- Positie en afmetingen leidingsschachten en positie installaties zijn schematisch op tekening weergegeven, de definitieve opzet van leidingsschachten en installaties wordt bepaald door de installateur, deze kan mogelijk nog wijzigen;
- De weergegeven zonnepanelen zijn indicatief, de definitieve indeling en aantallen zullen volgen uit de BENG-berekening;
- Sanitair en keuken zijn indicatief. Legpatroon en afmeting tegelwerk badkamer en toilet zijn indicatief. De opstelplaats van de keuken is indicatief;
- U dient er rekening mee te houden dat, na het aanbrengen van wand- en vloerafwerkingen (tegels, stucadoorswerk etc) de netto bruikbare maten bij oplevering een aantal centimeters van de genoemde bruto maten kunnen afwijken. Aan deze afmetingen en plaatsen kunnen derhalve geen rechten ontleend worden;
- Parkeerplaatsen op eigen terrein zijn indicatief weergegeven. Er wordt geen bestrating aangelegd;
- Maten in millimeters. De op tekening aangegeven maten zijn 'circa'-maten;
- Kleuren volgens kleur- en afwerkstaat;
- Kleine wijzigingen voorbehouden.

De opstelling van het keukenblok is indicatief.
De complete keuken inclusief apparatuur is niet inbegrepen.

02-7(VK)legenda

project:	grondgebonden woningen	tekening:	Bouwnummer 2
	Molenstraat Helmond		
datum:	02-12-2024	schaal:	1 : 50
wijziging:		blad:	7/7

Een ontwikkeling van: